


PRE.2 ENSANCHE REAL OESTE CONDICIONES DE DESARROLLO

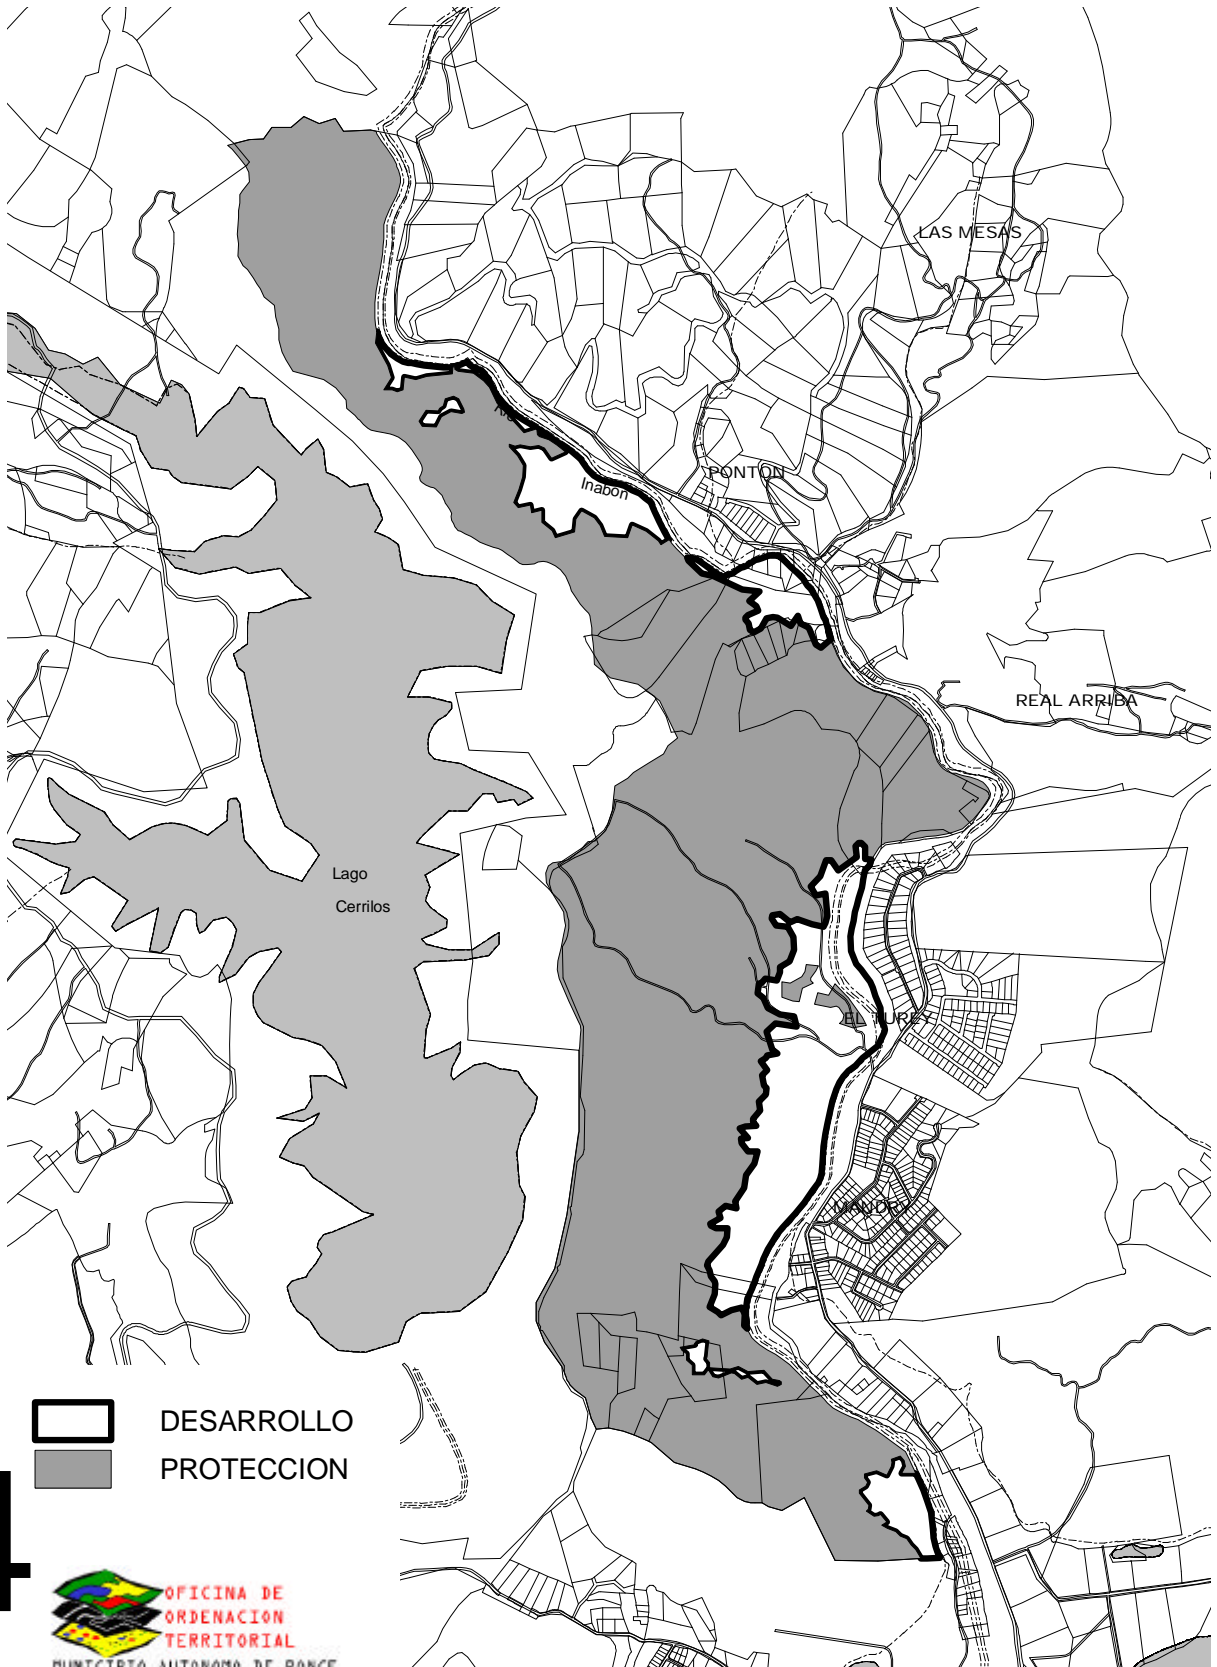

4

DESARROLLO
PROTECCION